

Amtsblatt



STADT
erkroth
DAS TOR ZUM NEANDERTAL

Amtliches Bekanntmachungsorgan der Stadt Erkrath

12. Jahrgang

Nr. 17

08.08.2007

| Inhaltsverzeichnis: | Seite |
|--|-------|
| Bekanntmachung der Stadt Erkrath über eine öffentliche Bürgerversammlung zur „Umgestaltung der Bergstraße“ | 2 |
| Bekanntmachung über die Widmung von Straßen | 3 |
| Sitzungstermine | 8 |

**Bekanntmachung der Stadt Erkrath
über eine öffentliche Bürgerversammlung
zur „Umgestaltung der Bergstraße“**

Im Rahmen künftig notwendig werdender Instandsetzungsarbeiten hat die politische Vertretung die Verwaltung beauftragt, einen Vorschlag zur Verkehrsraumgestaltung der Bergstraße als Tempo 30 Kmh-Zone – ohne Anbindung der Schliemannstraße – zu erarbeiten.

Das Ergebnis ist in einer Bürgeranhörung auch im Hinblick auf die Kostenverteilung nach dem kommunalen Abgabengesetz (KAG) vorzustellen.

Der überplante Bereich erstreckt sich über die gesamte Bergstraße von der Einmündung Schimmelbuschstraße bis zur Anbindung an die Kattendahler Straße.

Alle interessierten Bürgerinnen und Bürger sind zur Vorstellung der Planung eingeladen und werden Gelegenheit haben ihre Wünsche, Anregungen und Bedenken für die weiteren Beratungen im Fachausschuss einzubringen.

Das Beitragsgebiet für die Erhebung von Ausbaubeiträgen (KAG) erfasst alle Grundstücke, die an die Bergstraße grenzen bzw. durch diese erschlossen sind.

Die Bürgeranhörung findet am

21.08.2007 um 18.00 Uhr
im Schulgebäude (Erdgeschoss) der Realschule
Schmiedestraße 2-4, 40699 Erkrath

statt.

Im Zusammenhang mit dem Datenschutz wird darauf hingewiesen, dass alle vorgebrachten Bedenken und Anregungen in öffentlichen Sitzungen beraten werden, sofern dies nicht ausdrücklich vom jeweiligen Einwender eingeschränkt wird.

Erkrath, den 25.07.2007

Der Bürgermeister
In Vertretung

Holst
Techn. Beigeordneter

Bekanntmachung

Nachstehend aufgeführten Straßen werden gemäß § 6 Abs. 1 Straßen- und Wegegesetz Nordrhein-Westfalen (StrWG NW) in der Fassung vom 23.09.1995 als Gemeindestraßen nach § 3 Abs. 4 StrWG NW vom Tage der Verkehrsübergabe an dem öffentlichen Verkehr gewidmet:

| | | | |
|---|-----------------------|------------|----|
| Irene-Nett-Weg | | (Anlage 1) | oW |
| Verbindungsweg zwischen Lucas-Cranach-Str. und Neanderstr. | | (Anlage 2) | F |
| Gruitener Str. | - Stichweg - | (Anlage 3) | oW |
| Park- und Ride-Platz Haltepunkt Millrath | - westl. Teilfläche - | (Anlage 4) | oW |

Die Widmung der Straßen, die mit „oW“ gekennzeichnet sind, erfolgt ohne Widmungsbeschränkung.

Die Widmung der Straße, die mit „F“ gekennzeichnet ist, erfolgt als Fußweg.

Die Planunterlagen über die Lage der zu widmenden Verkehrsflächen liegen zur Einsichtnahme offen. Die Planunterlagen können montags bis donnerstags in der Zeit von 9.00 Uhr bis 12.00 Uhr und von 13.30 bis 16.00 Uhr sowie freitags in der Zeit von 9.00 Uhr bis 12.00 Uhr im Rathaus, Amt für Vergabe und Recht, Gebühren und Beiträge, Bahnstr. 16, Zimmer 111, eingesehen werden.


Rechtsbehelfsbelehrung:

Gegen die Widmung der o.g. Verkehrsflächen kann innerhalb eines Monats nach Bekanntgabe Widerspruch erhoben werden. Der Widerspruch ist an den Bürgermeister der Stadt Erkrath, Amt für Vergabe und Recht, Gebühren und Beiträge, Bahnstr. 16, 40699 Erkrath, zu richten. Der Widerspruch kann schriftlich oder durch Erklärung zur Niederschrift eingelegt werden.

Erkrath, den 25.07.2007

Der Bürgermeister


Werner

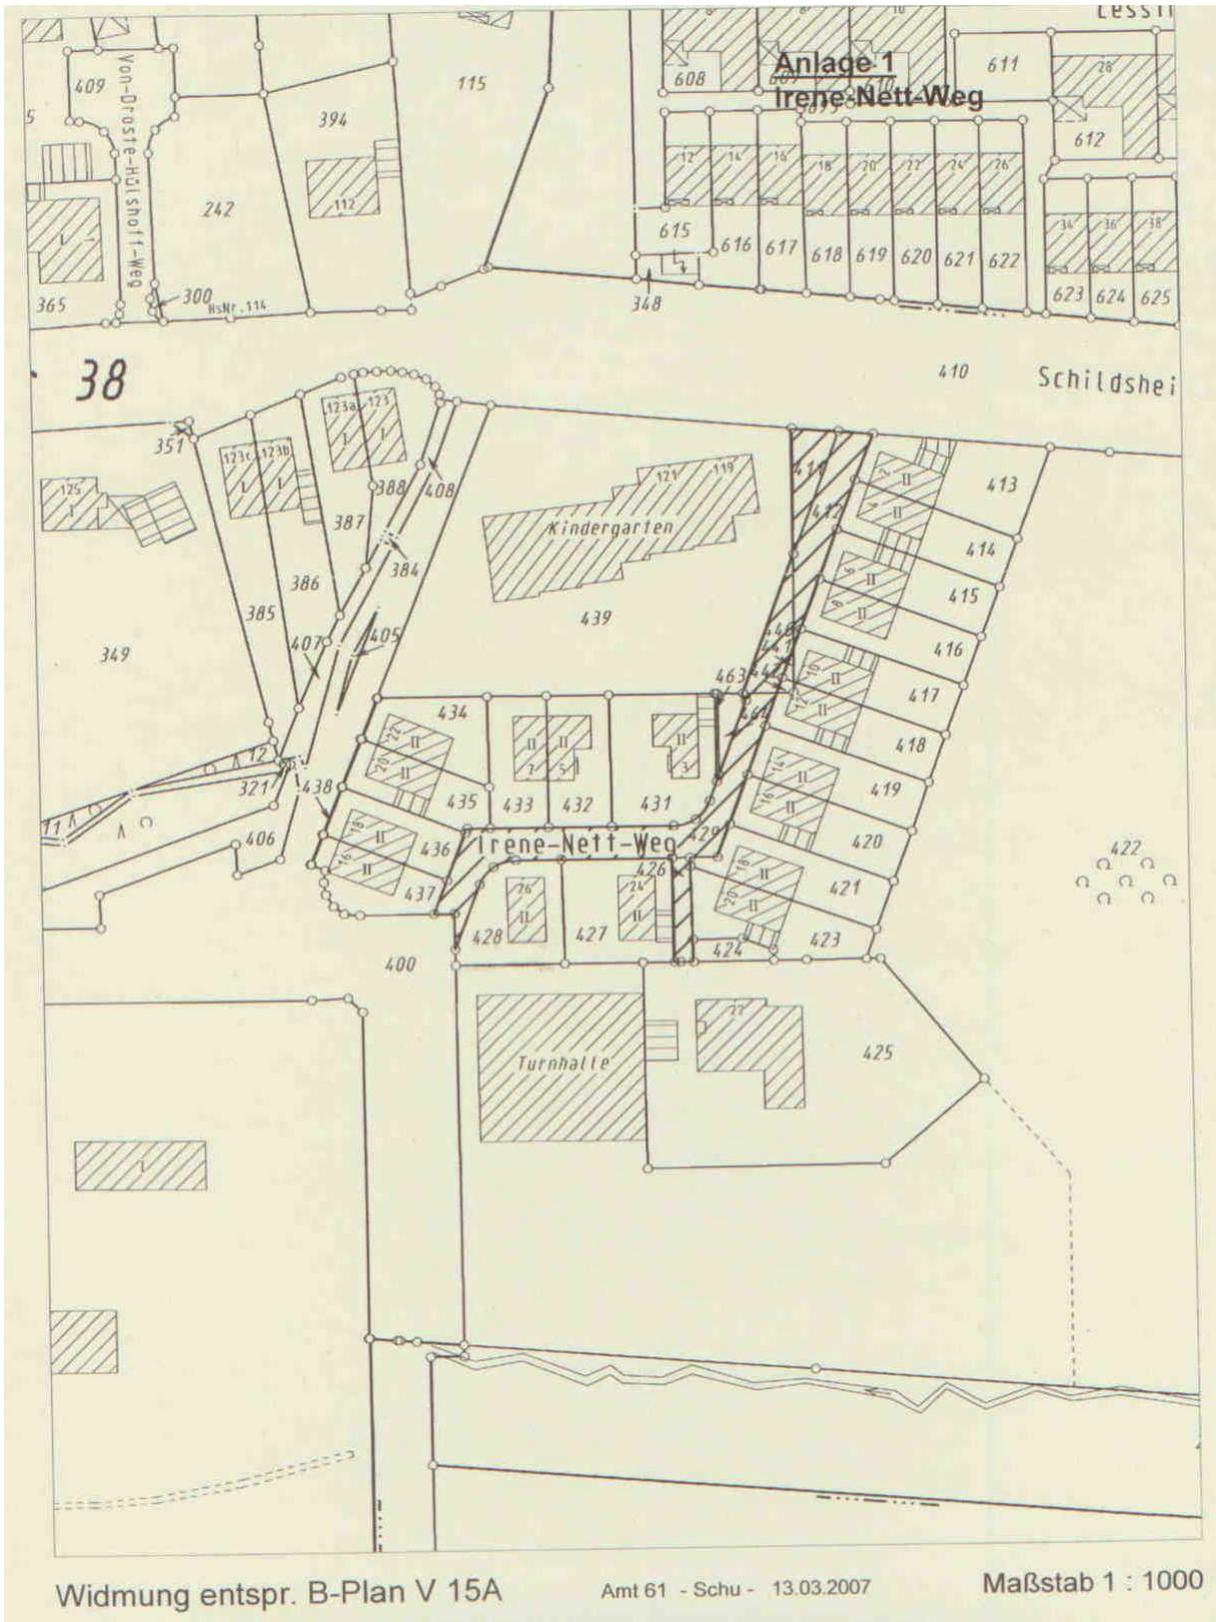


Widmung entspr. B-Plan V 15A

Amt 61 - Schu - 13.03.2007

Maßstab 1 : 1000

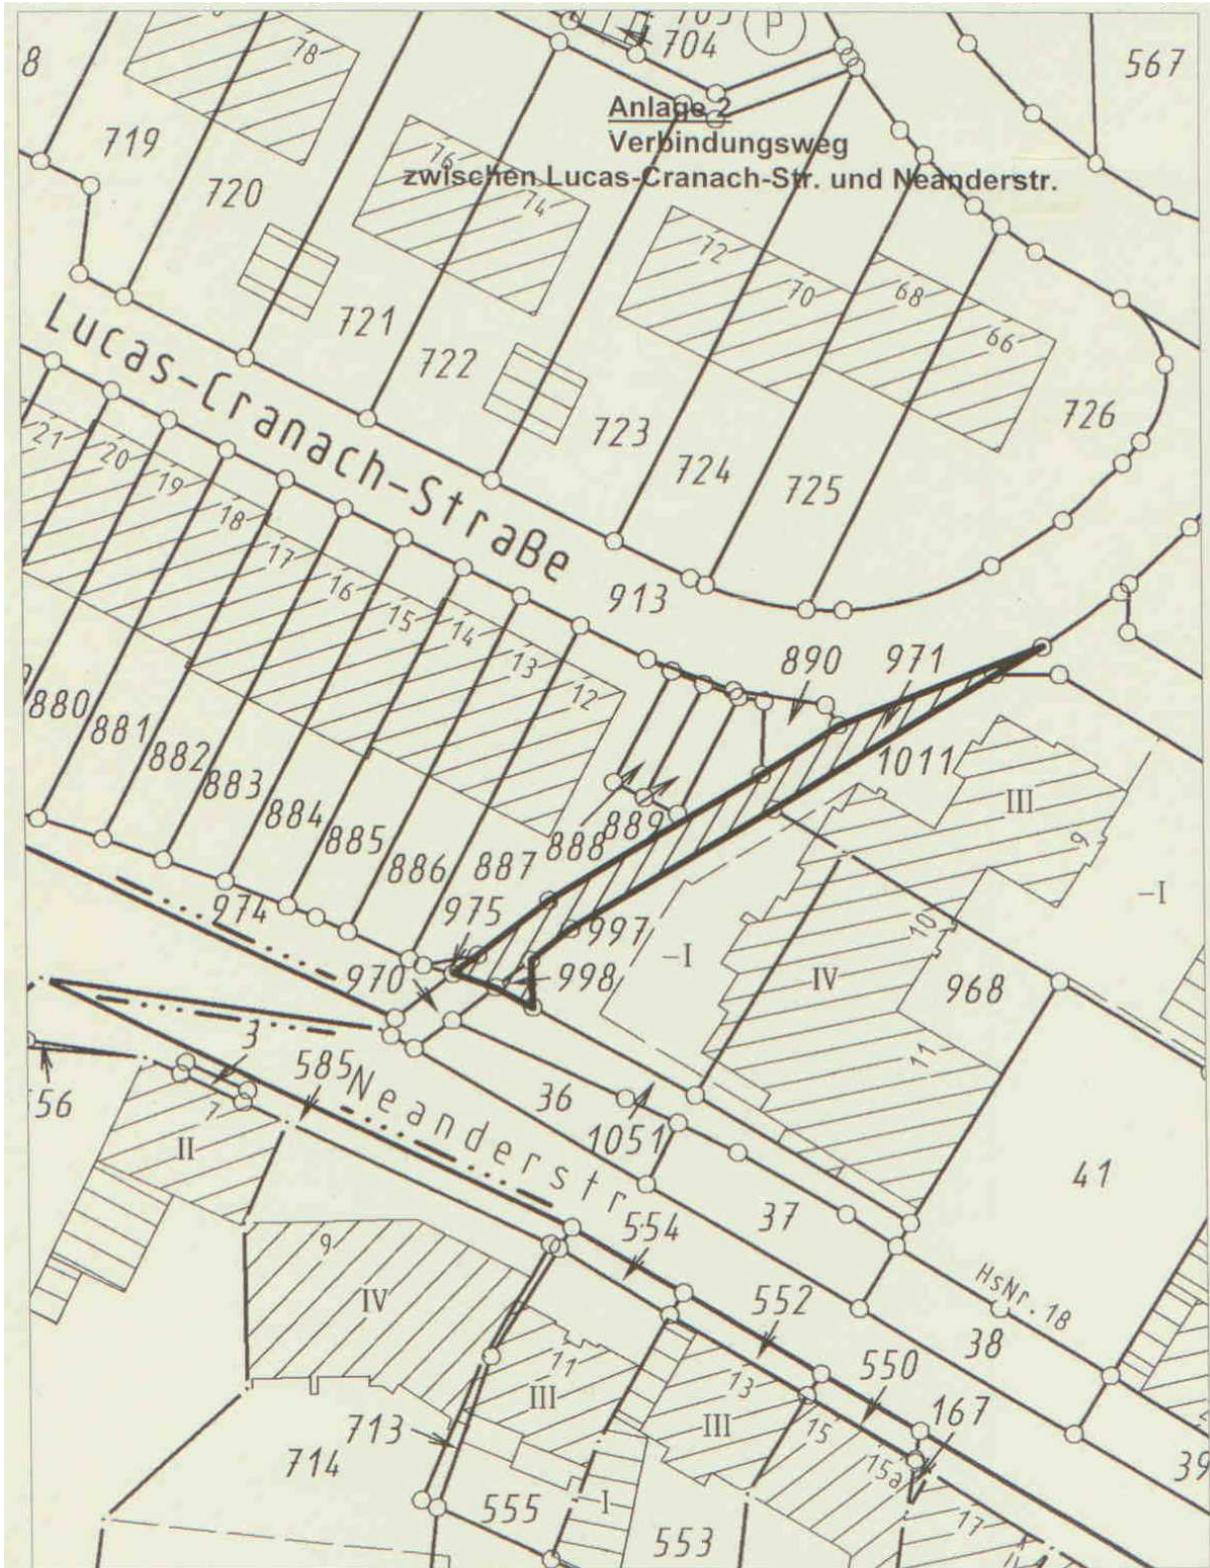

Widmung entspr. B-Plan Nr.10 bzw. Ausbau Amt 61 - Schu - 13.03.2007 Maßstab 1 : 500

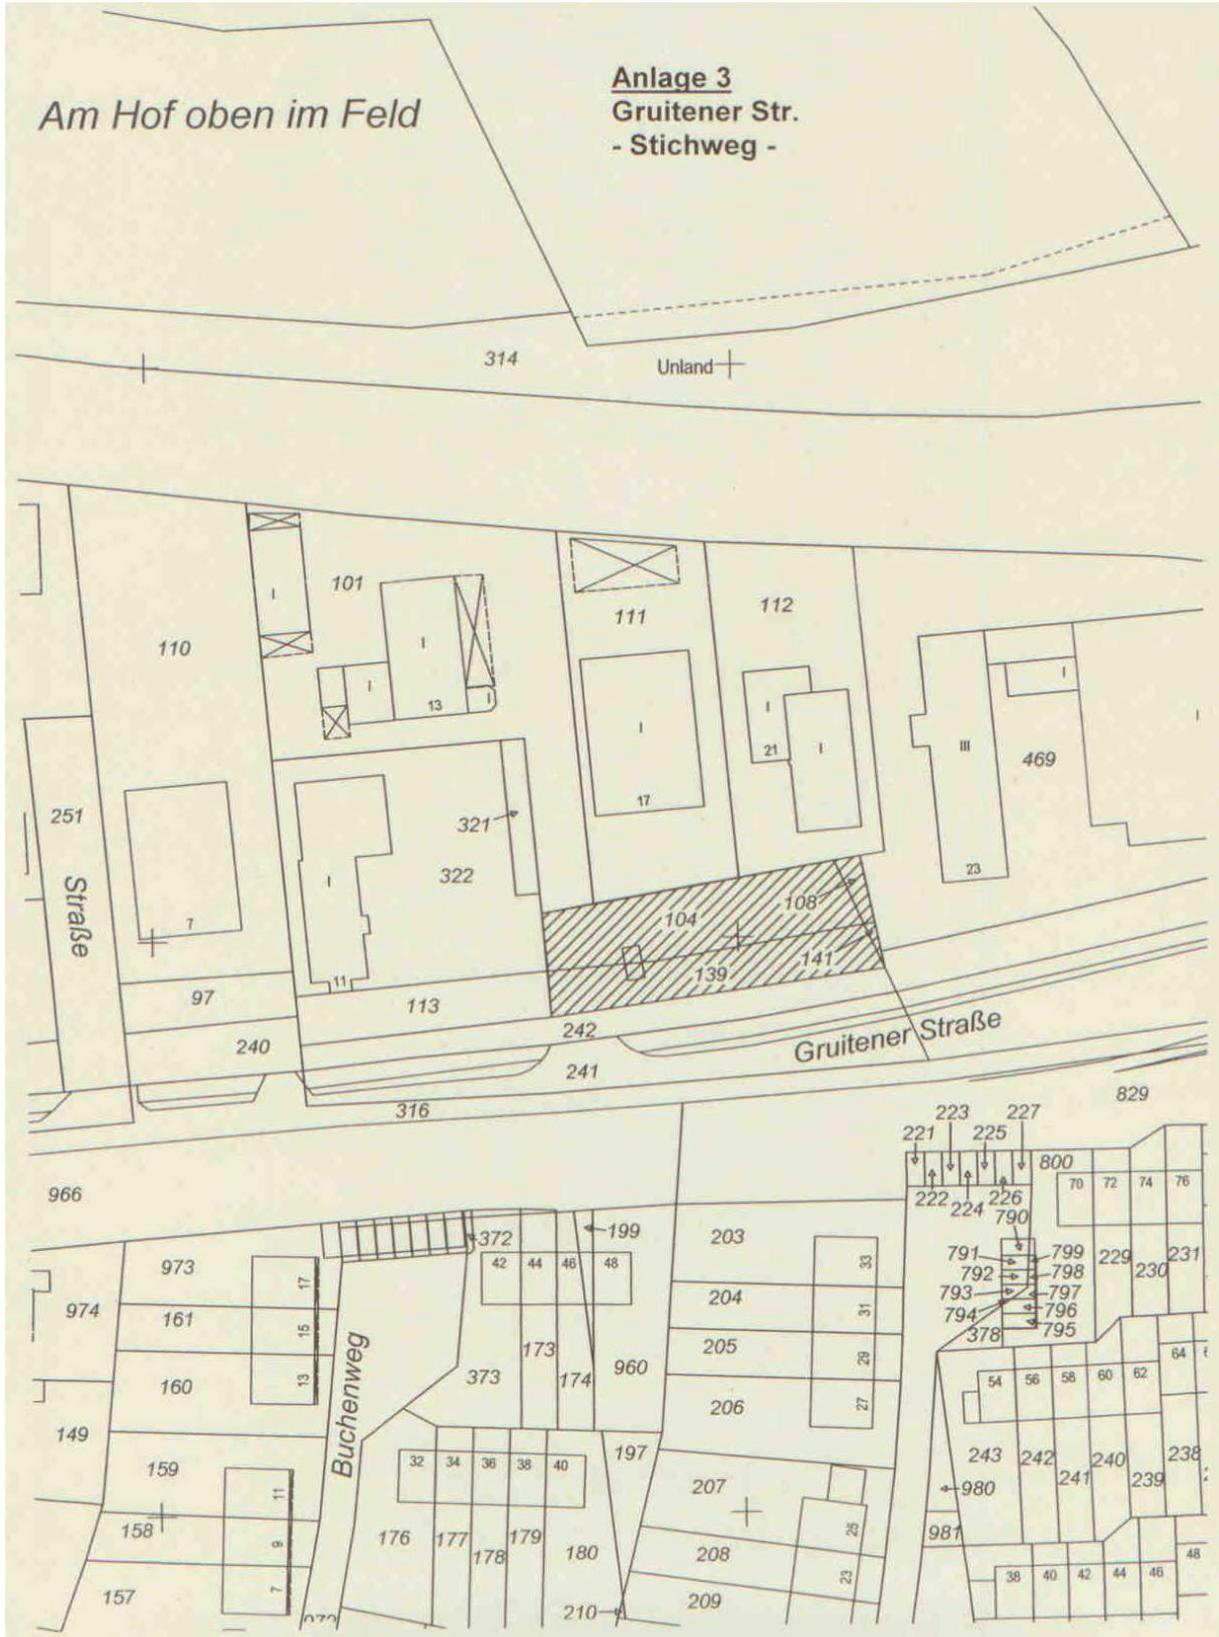

Sitzungstermine

August 2008

| | | | | |
|---|------------|------------|-----------|--|
| Ausschuss für Planung, Umwelt und Verkehr | Dienstag | 14.08.2007 | 17.00 Uhr | Rathaus, Großer Sitzungssaal, Bahnstr. 16 |
| Jugendrat | Mittwoch | 15.08.2007 | 16.00 Uhr | Verwaltungsgebäude Kaiserhof, Sockelgeschoss, Bahnstr. 2 |
| Haupt- und Finanzausschuss | Donnerstag | 23.08.2007 | 17.00 Uhr | Rathaus, Großer Sitzungssaal, Bahnstr. 16 |
| Rat | Dienstag | 28.08.2007 | 17.00 Uhr | Stadthalle Erkrath, Neanderstr. 58 |

Herausgeber: Der Bürgermeister der Stadt Erkrath. Verantwortlich für den Inhalt: Bürger- und Ordnungsamt der Stadt Erkrath, Bahnstr. 16, 40699 Erkrath, ☎ 0211/2407-3202, Fax 0211/2407-1009. Das Amtsblatt der Stadt Erkrath erscheint in unregelmäßigen Abständen und ist beim Bürger- und Ordnungsamt, Rathaus Altbau, Zimmer 001, erhältlich.

Bezugsgebühr: Abonnement jährlich -18,00 EUR zuzüglich Portokostenanteil -9,00 EUR. Einzelexemplar pro Ausgabe -1,50 EUR zuzüglich Portokostenanteil -0,75 EUR. Bei Selbstabholung entfällt der Portokostenanteil.

Druck: Eigendruck. Nachdruck bei Quellenangabe gestattet.
