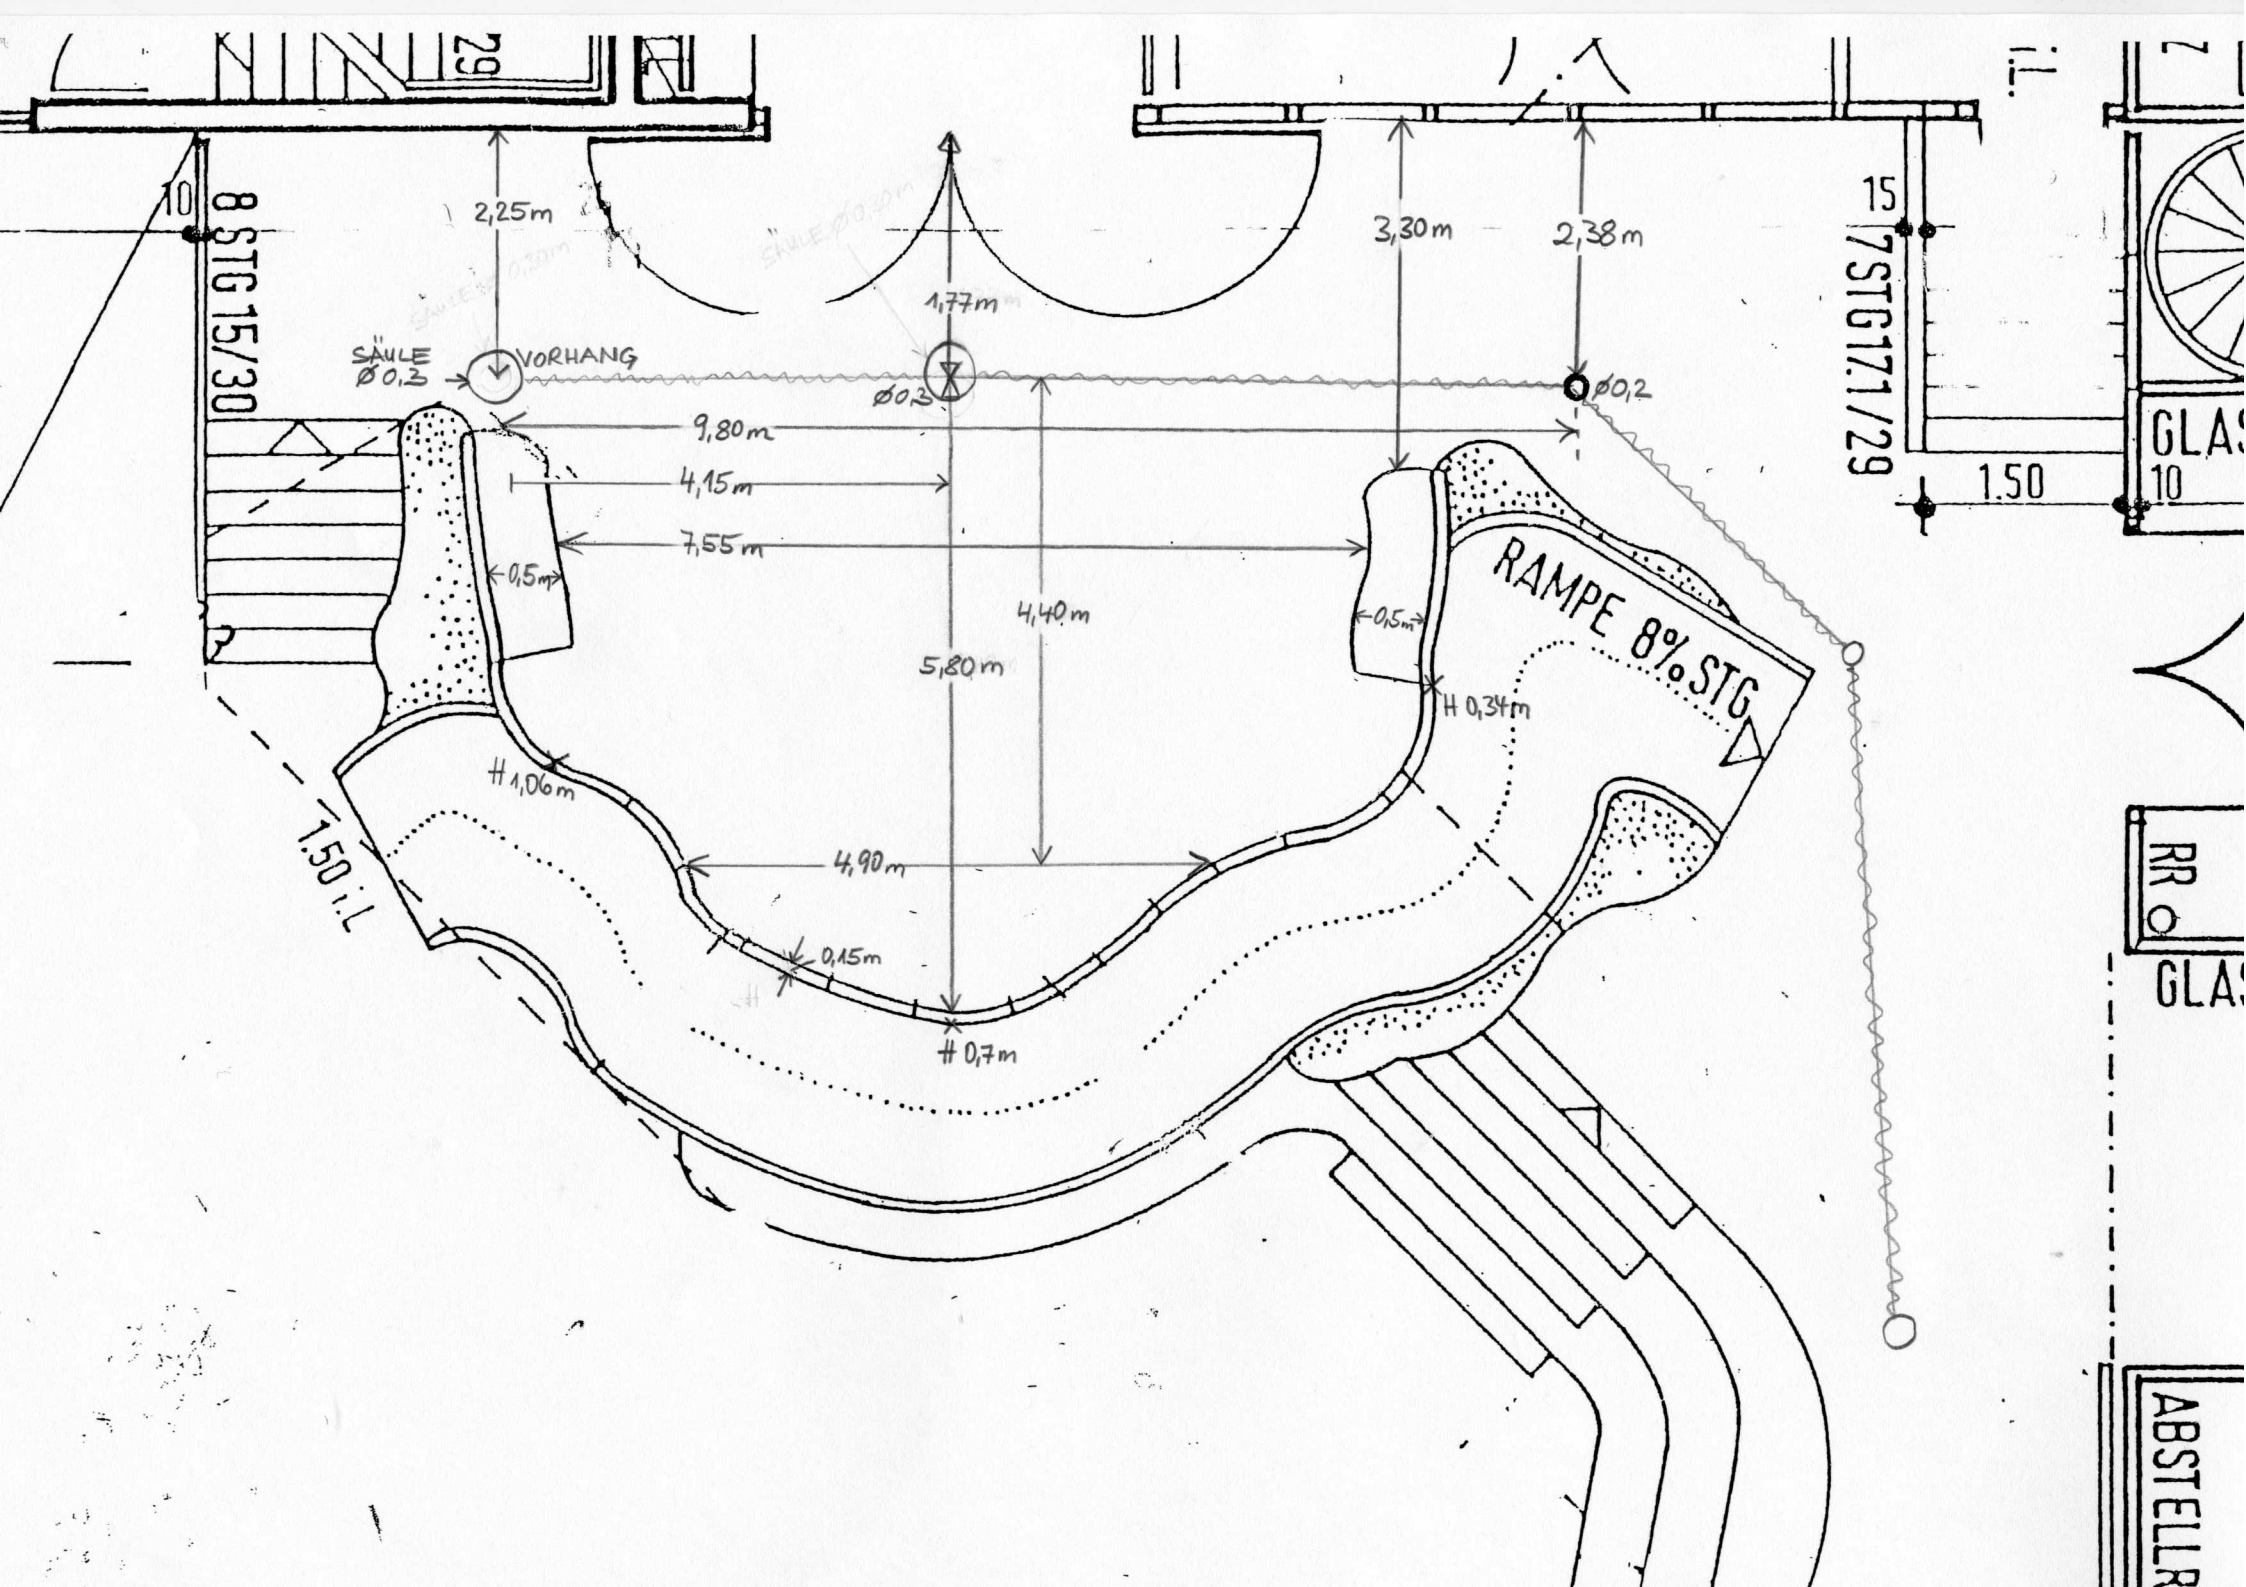
8 STG 15/30
10
2,25m
SÄULE Ø0,3
VORHANG
1,77m
Ø0,3
3,30m
2,38m
Ø0,2
9,80m
4,15m
7,55m
0,5m
4,40m
5,80m
0,5m
RAMPE 8% STG
H 0,34m
1,06m
1,50 i.L
4,90m
0,15m
0,7m
15
7 STG 17/29
1.50
GLAS
10
RR
GLAS
ABSTELLR