


ANSCHLUSS S PLAN NR. 4205

GASTSTÄTTE

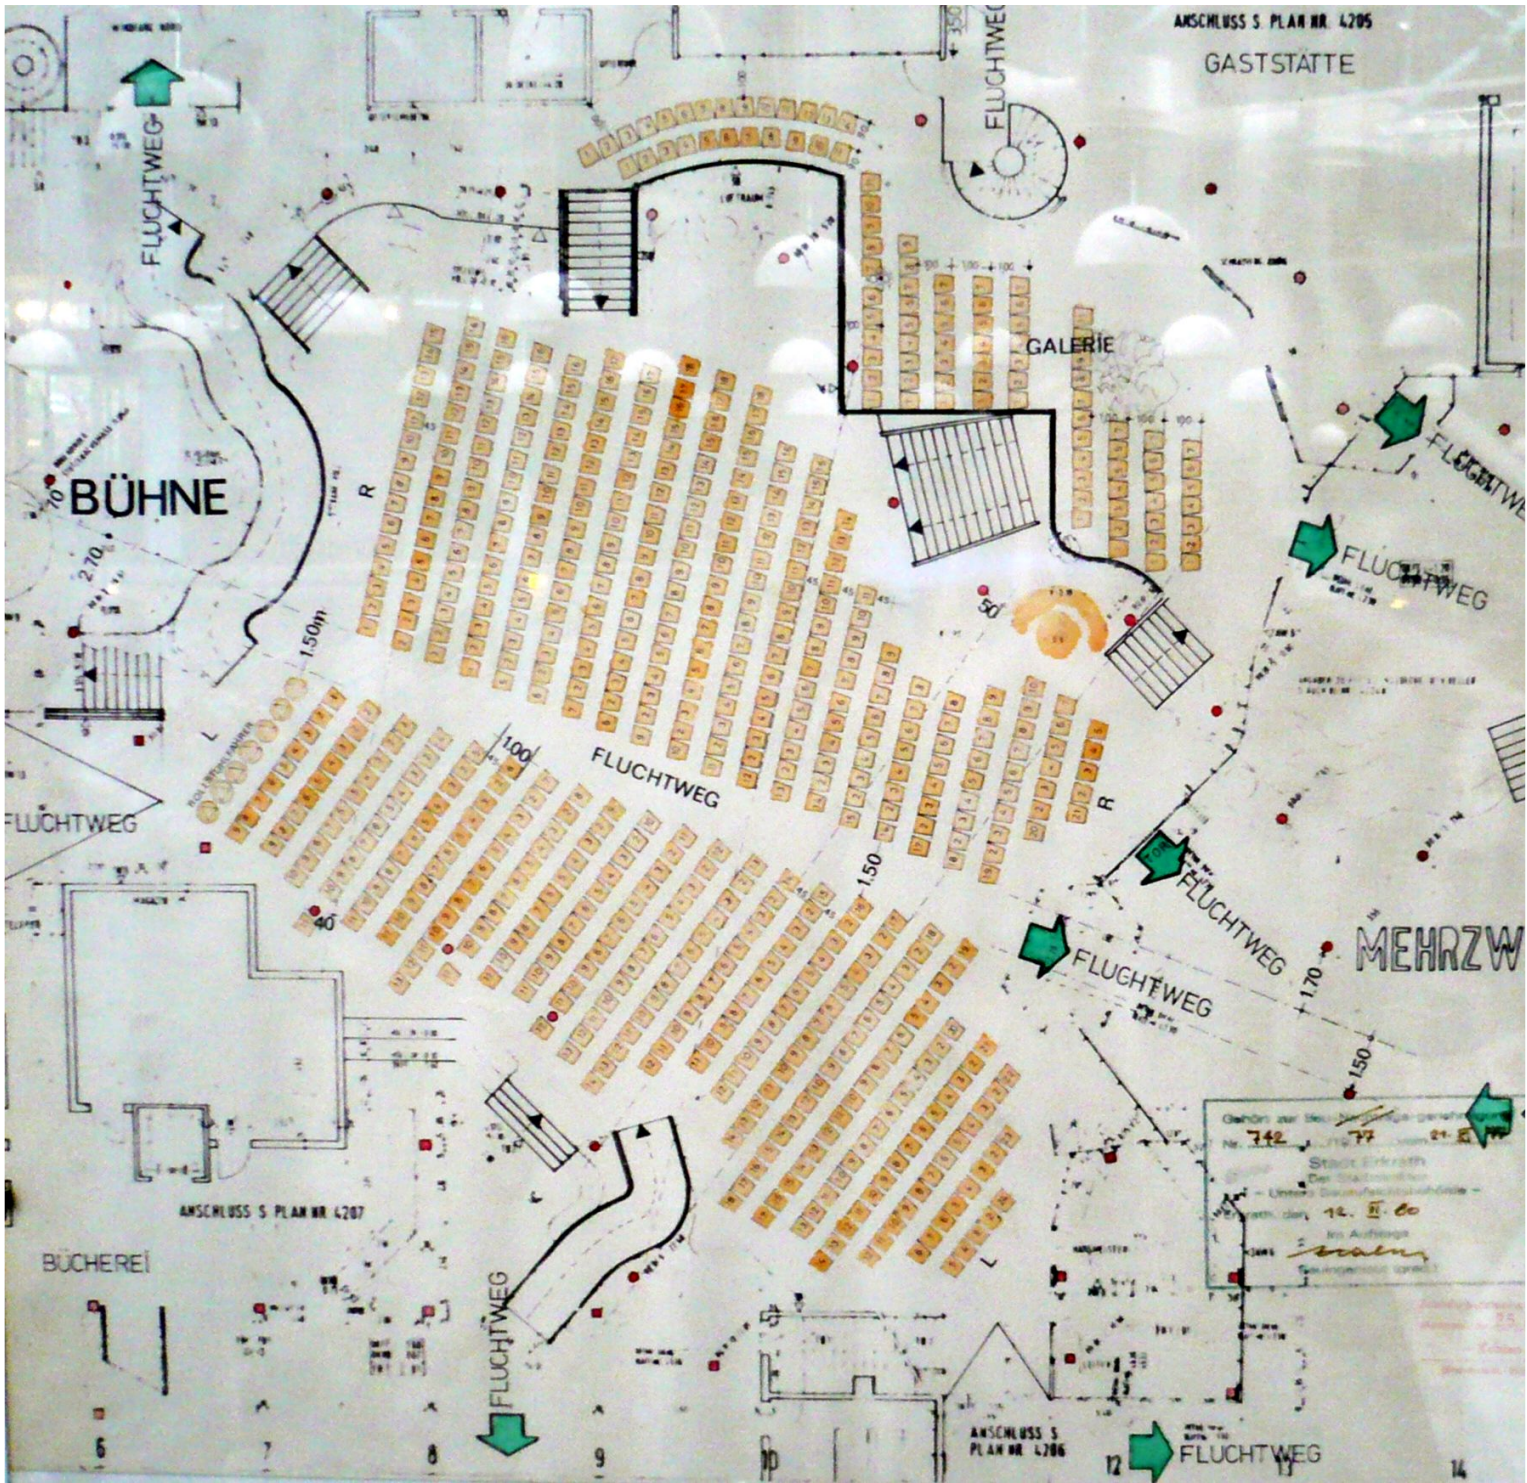

MEHRZW

BÜHNE

GALERIE

FLUCHTWEG

FLUCHTWEG

FLUCHTWEG

FLUCHTWEG

FLUCHTWEG

FLUCHTWEG

FLUCHTWEG

FLUCHTWEG

ANSCHLUSS S PLAN NR. 4206

FLUCHTWEG

BÜCHEREI

ANSCHLUSS S PLAN NR. 4207