

Bestandssituation Buchenweg

Anlage 2 zur Vorlage 79/2025

Verkehrszählung am 03.09.2024 um 20:30 Uhr

Parkende Kfz: 19
Legal Parkende: 9
Illegal Parkende: 10

Kraftfahrzeug steht ordnungswidrig auf einer gekennzeichneten Sperrfläche. Außerdem könnte das Kraftfahrzeug Müllwagen daran hindern, durchfahren zu können.

unzulässig, da halbwärts auf dem Gehweg geparkt wird

unzulässig, da Restfahrbahnbreite < 3,05 m beträgt

Restfahrbahnbreite von unter 3,05 m. Nach den RASt sind Fahrbahnbreiten unter 3,05 m nicht ausreichend dimensioniert.

Restfahrbahnbreite von unter 3,05 m. Nach den RASt sind Fahrbahnbreiten unter 3,05 m nicht ausreichend dimensioniert.

unzulässig, da Restfahrbahnbreite < 3,05 m beträgt

unzulässig, da Restfahrbahnbreite < 3,05 m beträgt

unzulässig, da halbwärts auf dem Gehweg geparkt wird


unzulässig, da halbwärts auf dem Gehweg geparkt wird

unzulässig, da halbwärts auf dem Gehweg geparkt wird und keine 6 m vor der Garagenausfahrt freigehalten werden

Nach den RASt sind vor Garagenzufahrten 6,00 m freizuhalten, damit Fahrzeuge problemlos in oder aus den Garagen fahren können. Dies wird hier nicht gewährleistet.

unzulässig, da halbwärts auf dem Gehweg geparkt wird


Gehwege sind im Mindestmaß 2,50 m breit zu dimensionieren. Der Gehweg am Buchenweg ist mit einer Breite von 1,00 m unterdimensioniert.

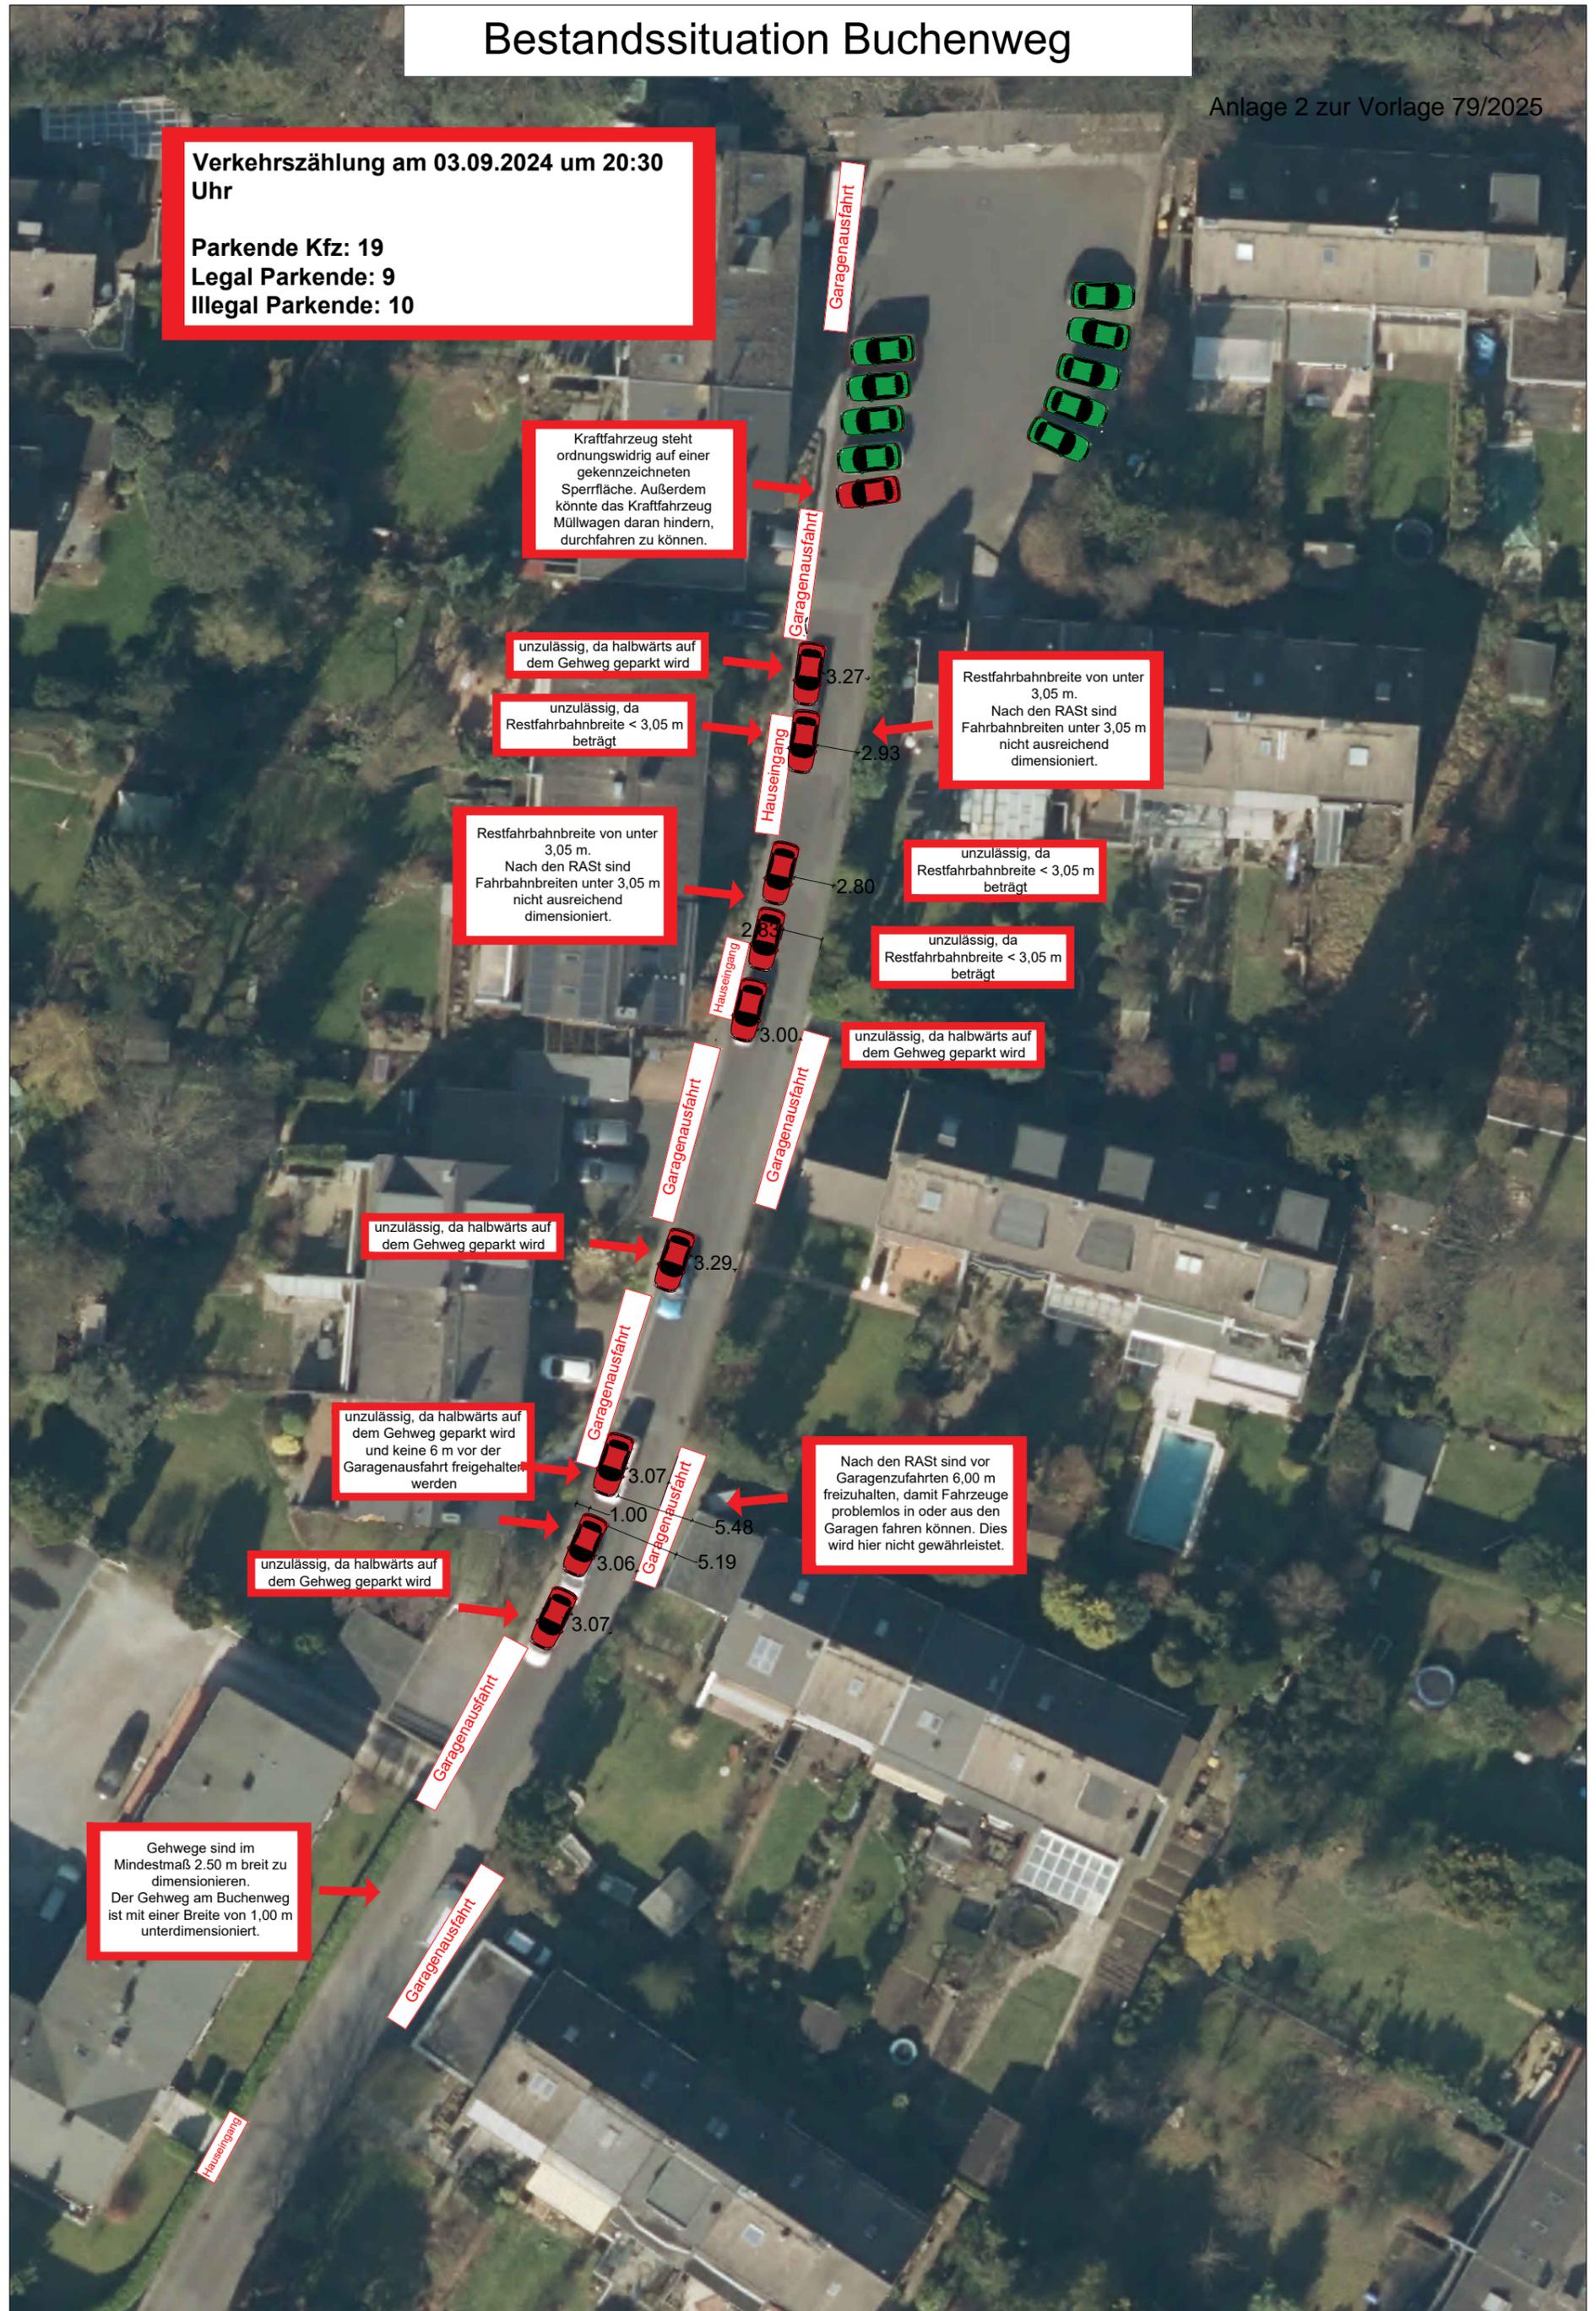

Konzept 1 Buchenweg

Das Umfunktionieren/Umdenken des Ulmenweges von einer Tempo 30 zu einem verkehrsberuhigten Bereich, würde Kraftfahrzeugführer dazu berechtigen Ihre Kraftfahrzeuge an gekennzeichneten Flächen im Seitenraum (auf den aktuellen Gehwegen) abzustellen. Die Restfahrbreite würde an jeder Stelle > 3.05 m betragen, so dass Feuerwehrfahrzeuge ausreichend Platz zum Queren hätten.

Anzahl legaler Parkplätze auf der Straße vorher: 9
Anzahl legaler Parkplätze auf der Straße nachher: 15

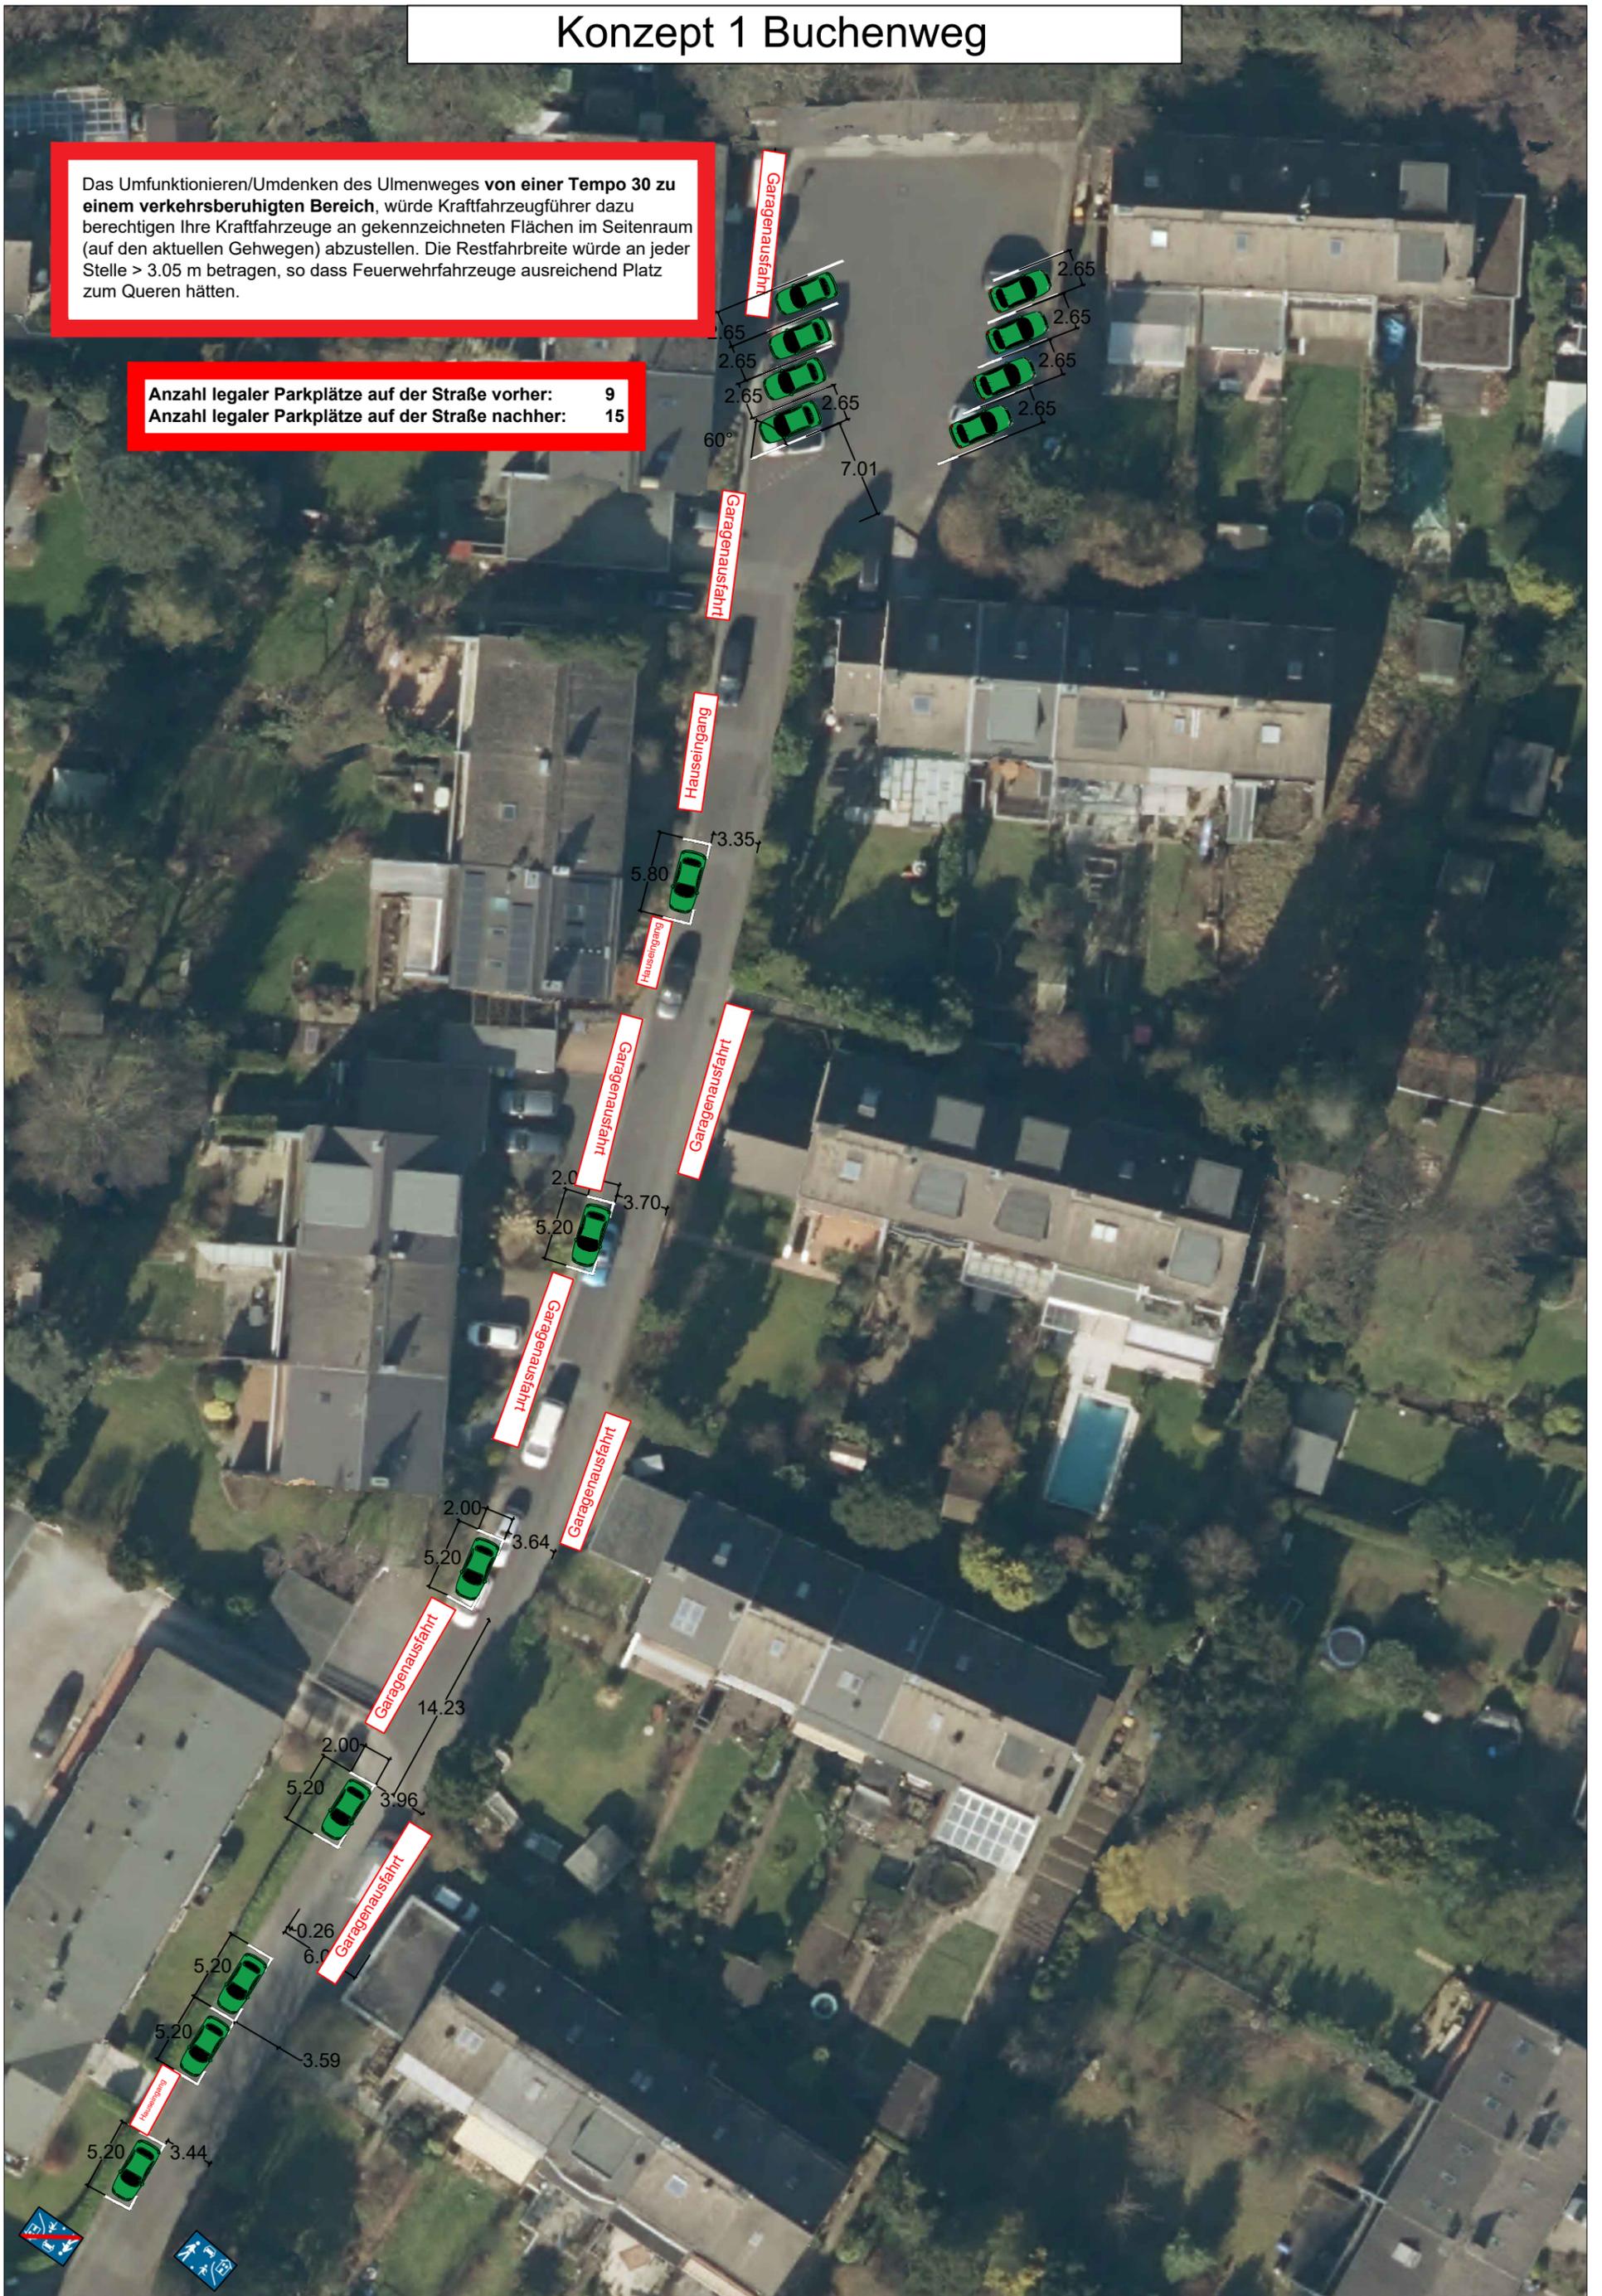

Konzept 1 Buchenweg (Kosten)



01.02 Buchenweg

1.899,40

<input type="checkbox"/>	01.02.0010 Baustelleneinrichtung und -räumung	1,000	St	239,20	239,20
<input type="checkbox"/>	01.02.0020 Längsmarkierung Typ II herstellen, weiß, Breite 0,12 m	50,000	m	6,50	325,00
<input type="checkbox"/>	01.02.0030 Schrägstrich-Markierung Typ II herstellen, weiß, Breite 0,25 m	10,000	m	13,52	135,20
<input type="checkbox"/>	01.02.0040 Blumenkübel	1,000	St	1.000,00	1.000,00
<input type="checkbox"/>	01.02.0050 Verkehrsberuhigter Bereich Beginn Schild, VZ 325.1	1,000	St	100,00	100,00
<input type="checkbox"/>	01.02.0060 Verkehrsberuhigter Bereich Ende Schild, VZ 325.2	1,000	St	100,00	100,00