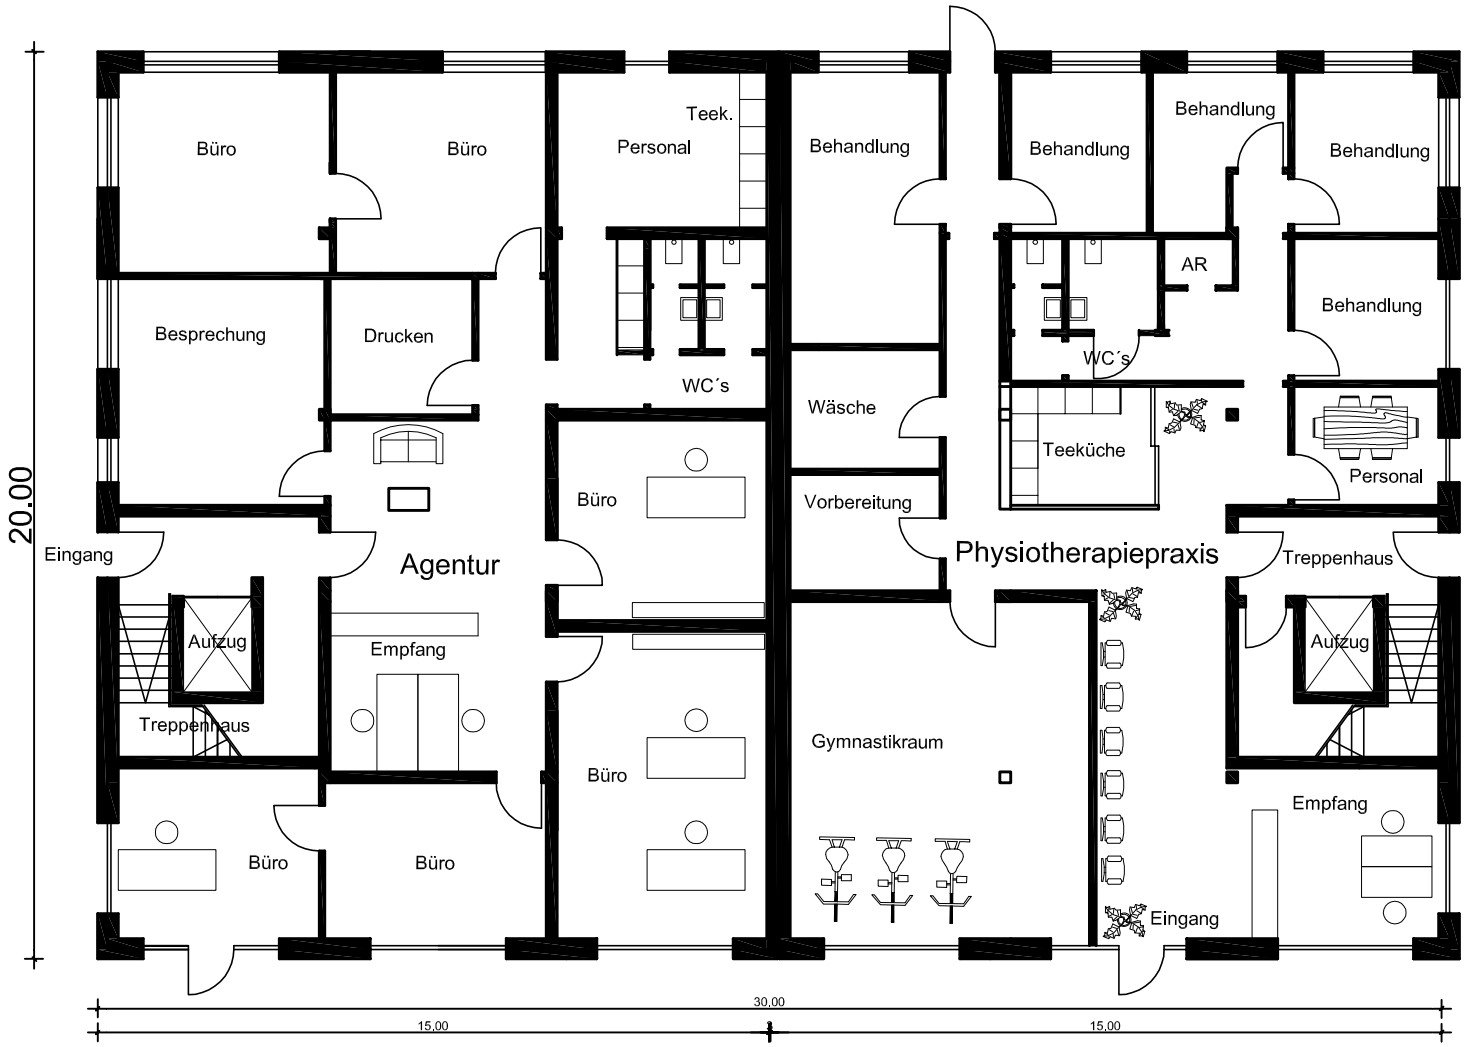

Gewerbefläche, o.Treppenh. rd. 246-255 m2

Gewerbefläche, o.Treppenh. rd. 246-255 m2

Erdgeschoss V3

Erdgeschoss V4

Gewerbehof - Steinhof - Erkrath - 9 Gewerbebetriebe mit Betreiberwohnung

Entwurf - Stand 08.08.2016 - Dipl.-Ing. Architektin Sabina Sommer - Dellestraße 75 - 40627 Düsseldorf